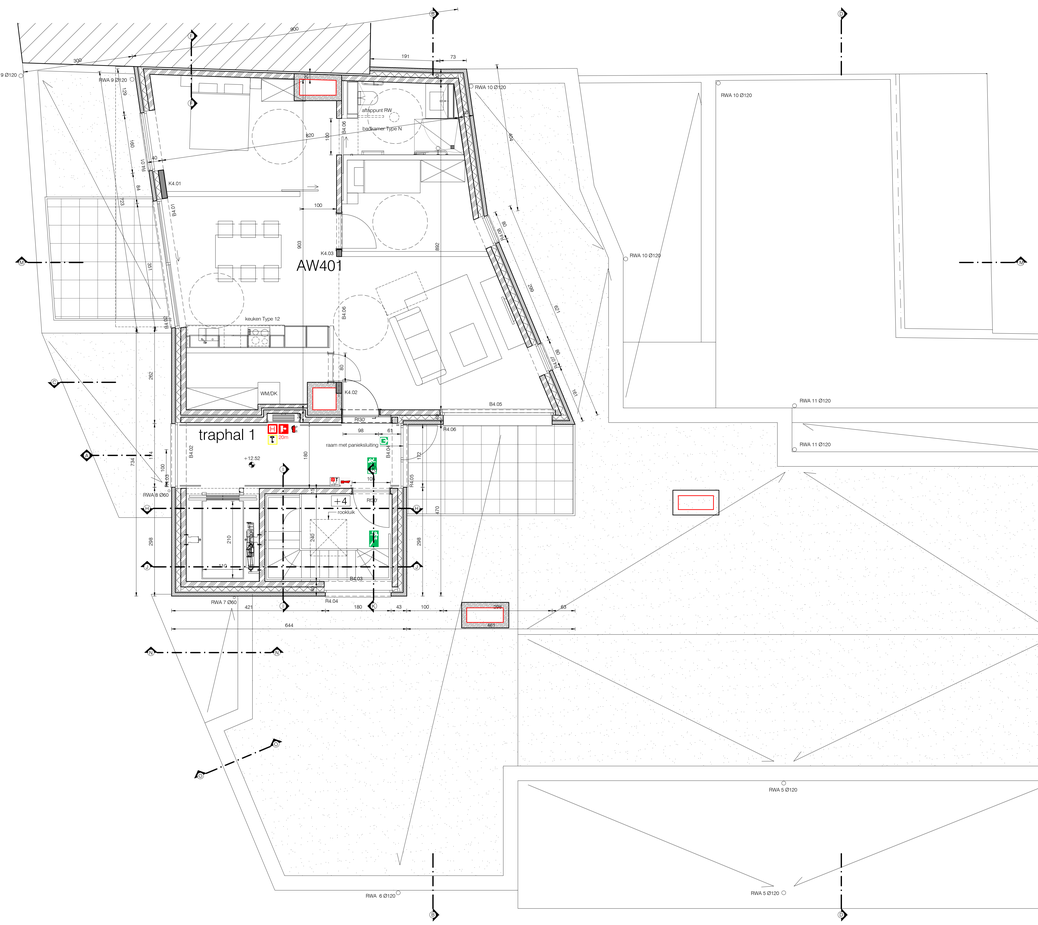

grondplan **verdieping +4**
schaal 1:50

de backer architecten burg.venn. onder vorm van een bvba_www.debackerarchitecten.be

NEDBEL
RESIDENTIE DE SCHANS

BOUWHEER	ARCHITECT
NEDBEL Realisatie bvba Dhr. Ligtvoet Francois Martelarenstraat 60 2400 Mol	**debacker**architecten burg.venn. onder vorm van een bvba nederlandlaan 19 2440 geel t 014/59.12.30
WERFADRES	PLAN
Gasthuisstraat 4 2400 Mol afd. 4 sectie F nr(s) 698y3, 698w4, 69884, 69884, 698w3, 698c4 en 69884	opgemaakt : 20/03/17 door : RB copy dd. 20/03/17

7/15

AANBESTEDINGSTEKENING

alle afmetingen ter plaatse na te meten door de uitvoerder ; afmetingen beton en staal zie stabiliteitsplan ; dit is geen uitvoeringstekening
dit plan blijft ten allen tijde eigendom van het architectenkantoor en mag niet zonder uitdrukkelijke schriftelijke toestemming gekopieerd worden

INHOUD

grondplan verdieping +4

rev.	door	datum	wijziging

OPMERKINGEN

schaal 1:50

dossiernr. 13.227