




aanzicht snede C' / achtergevel E.vanhoofstraat
schaal 1:100

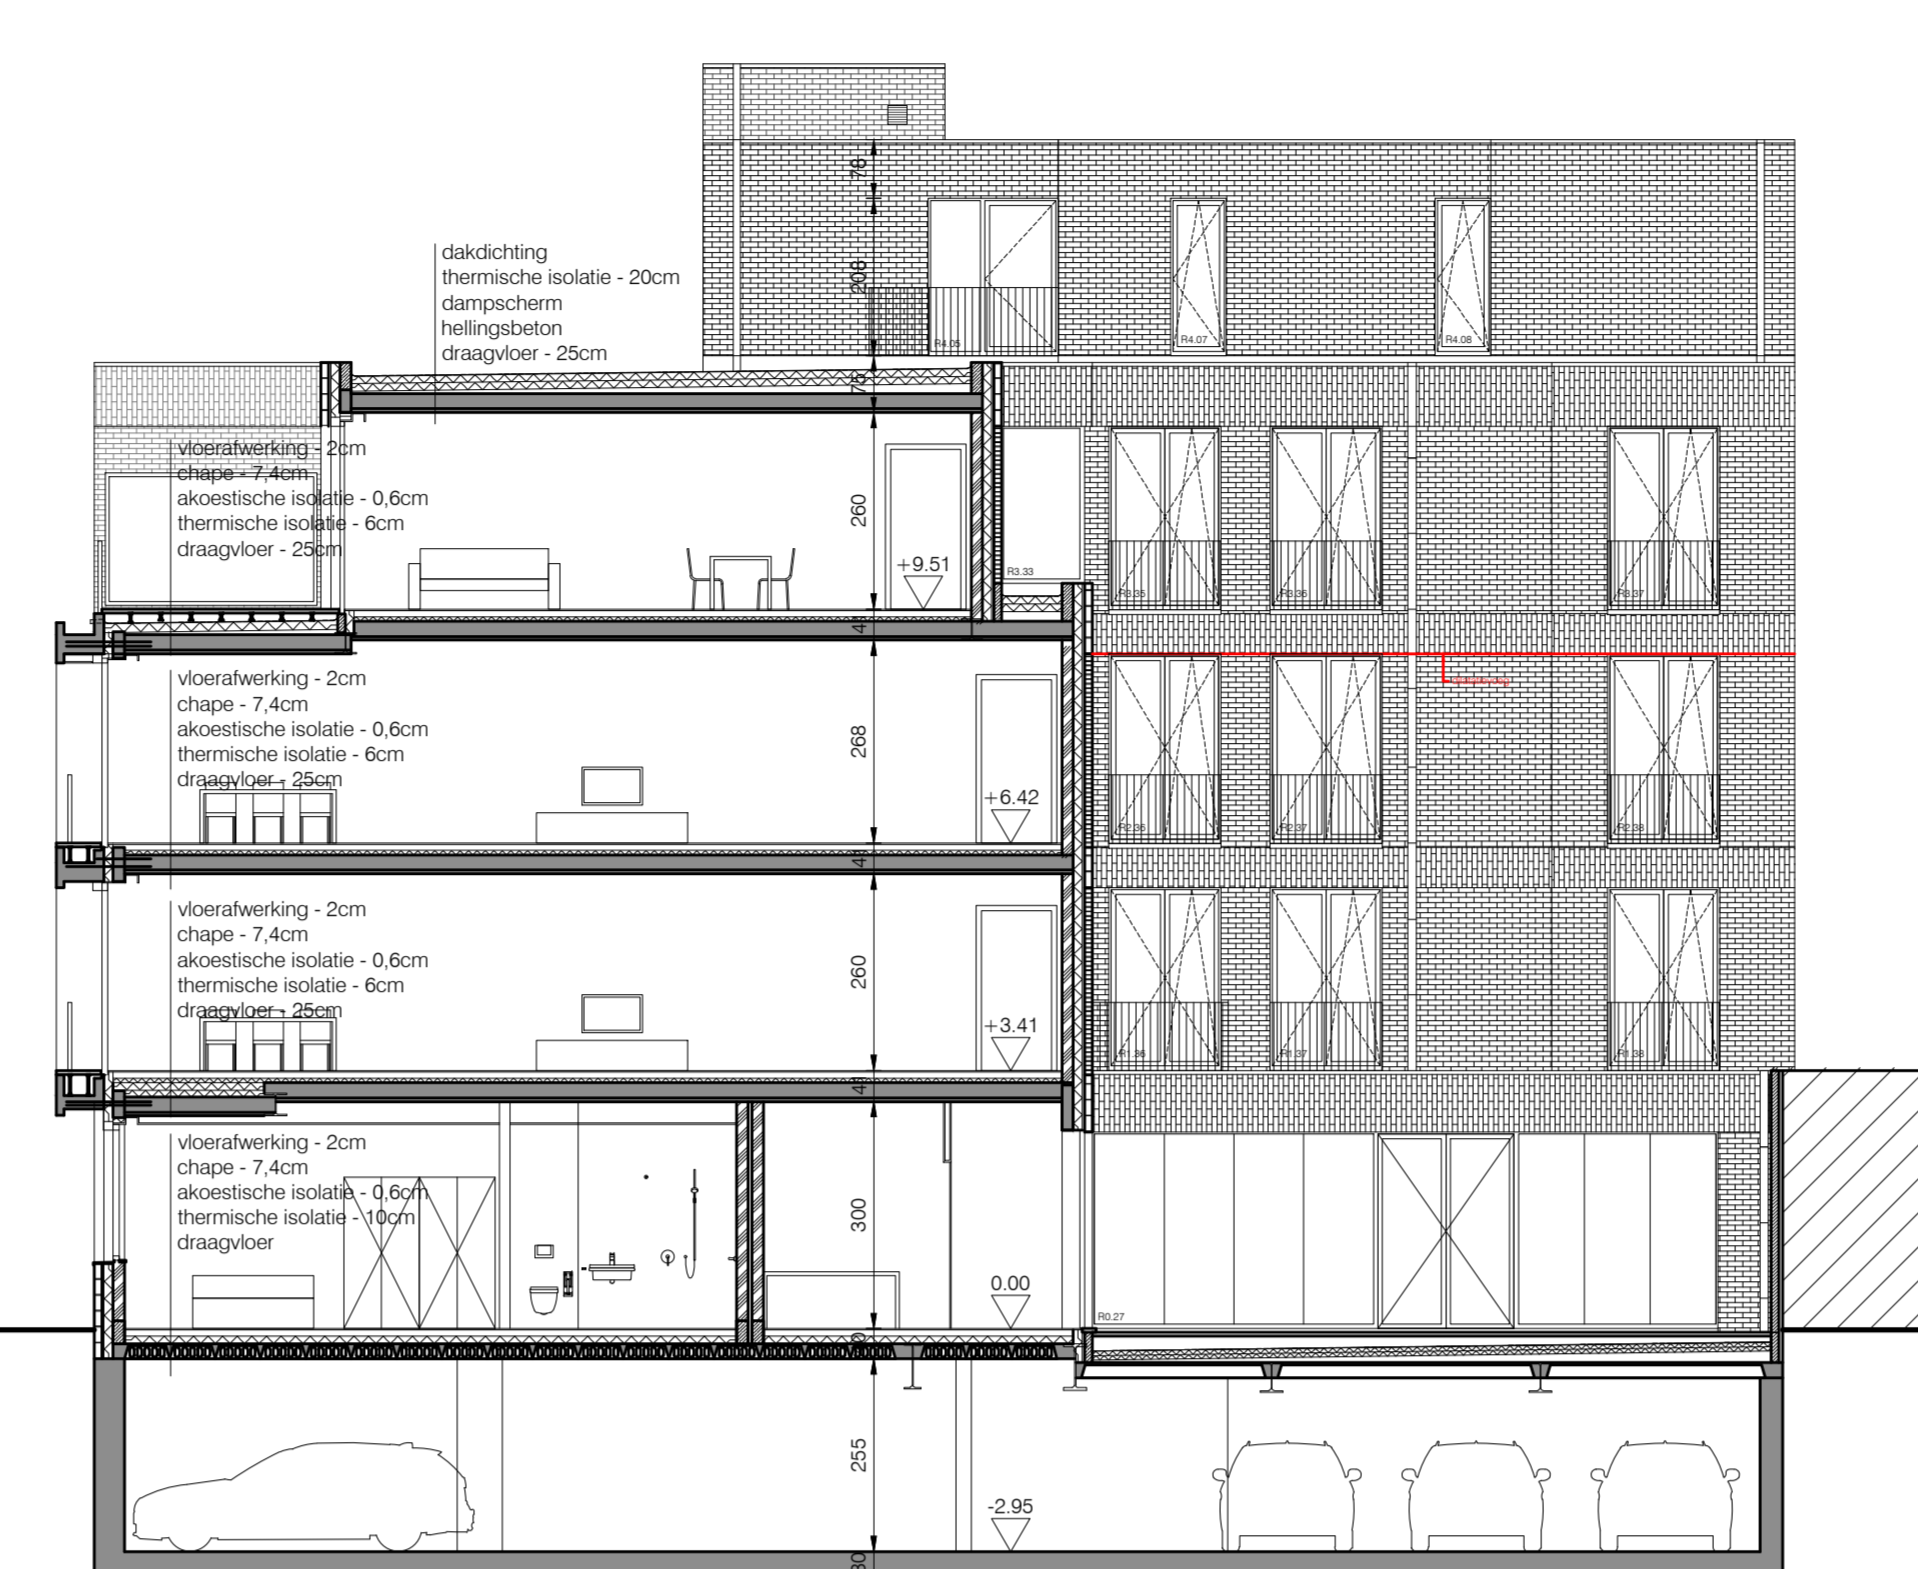


aanzicht snede D' / achtergevel Gasthuisstraat
schaal 1:100

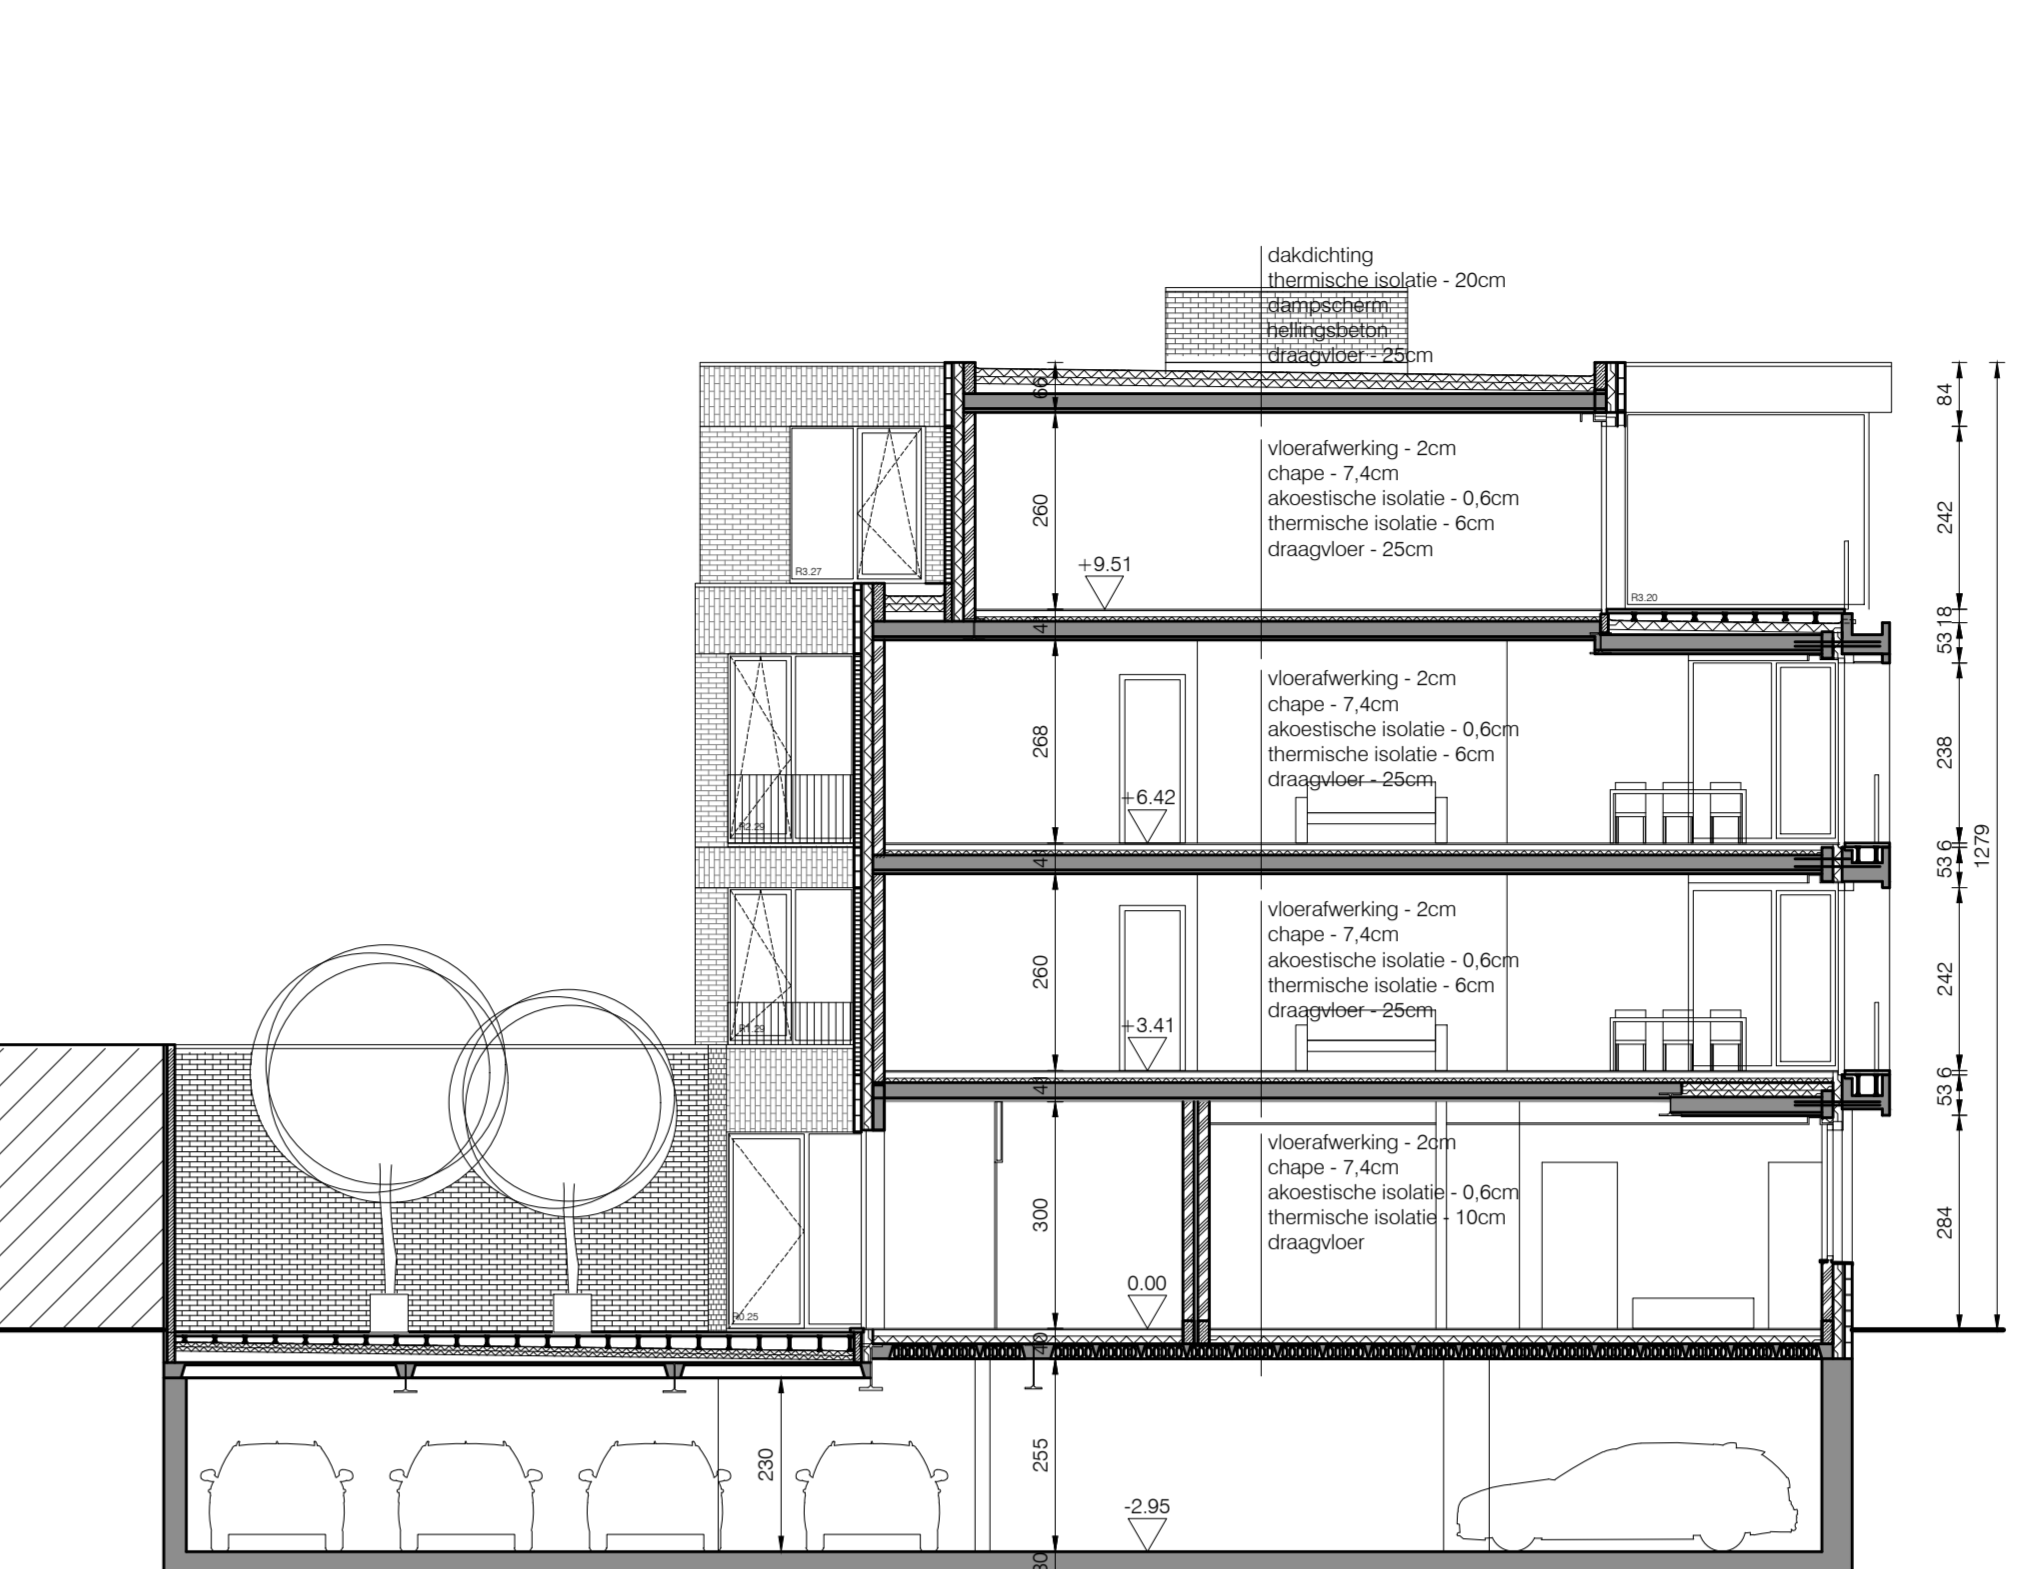


aanzicht snede D / achtergevel schansstraat
schaal 1:100

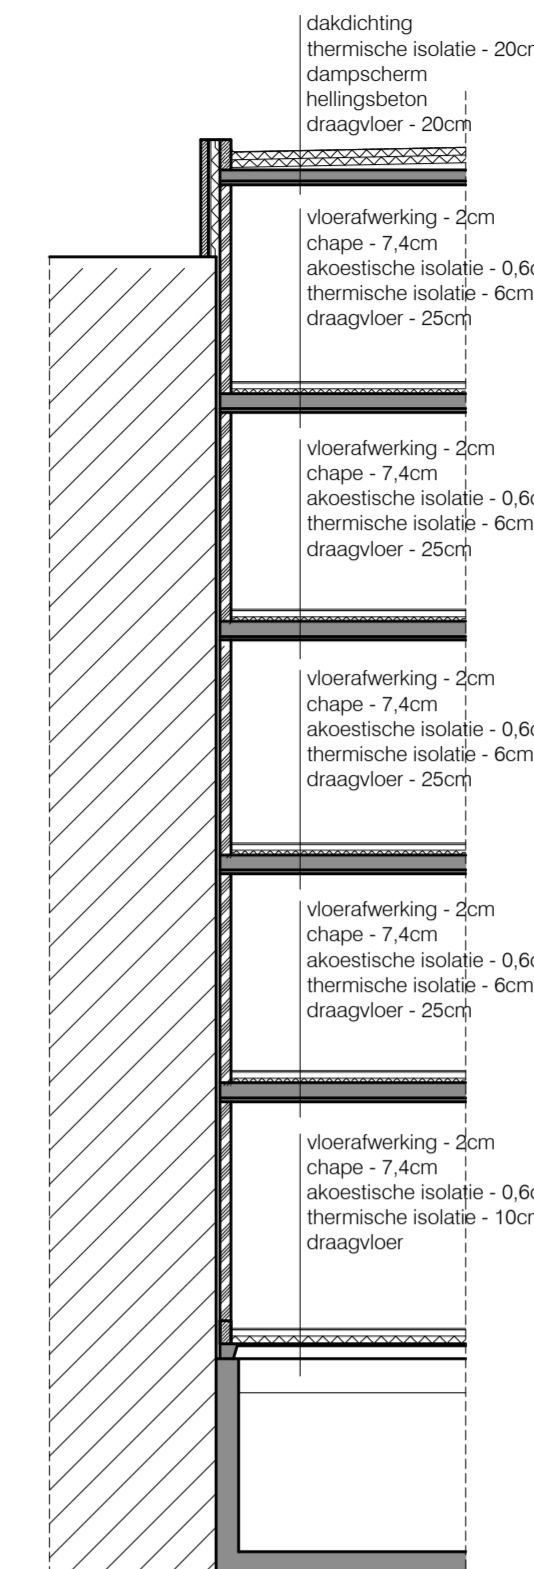

aanzicht snede F
(gemeine muur gasthuisstraat)
schaal 1:100

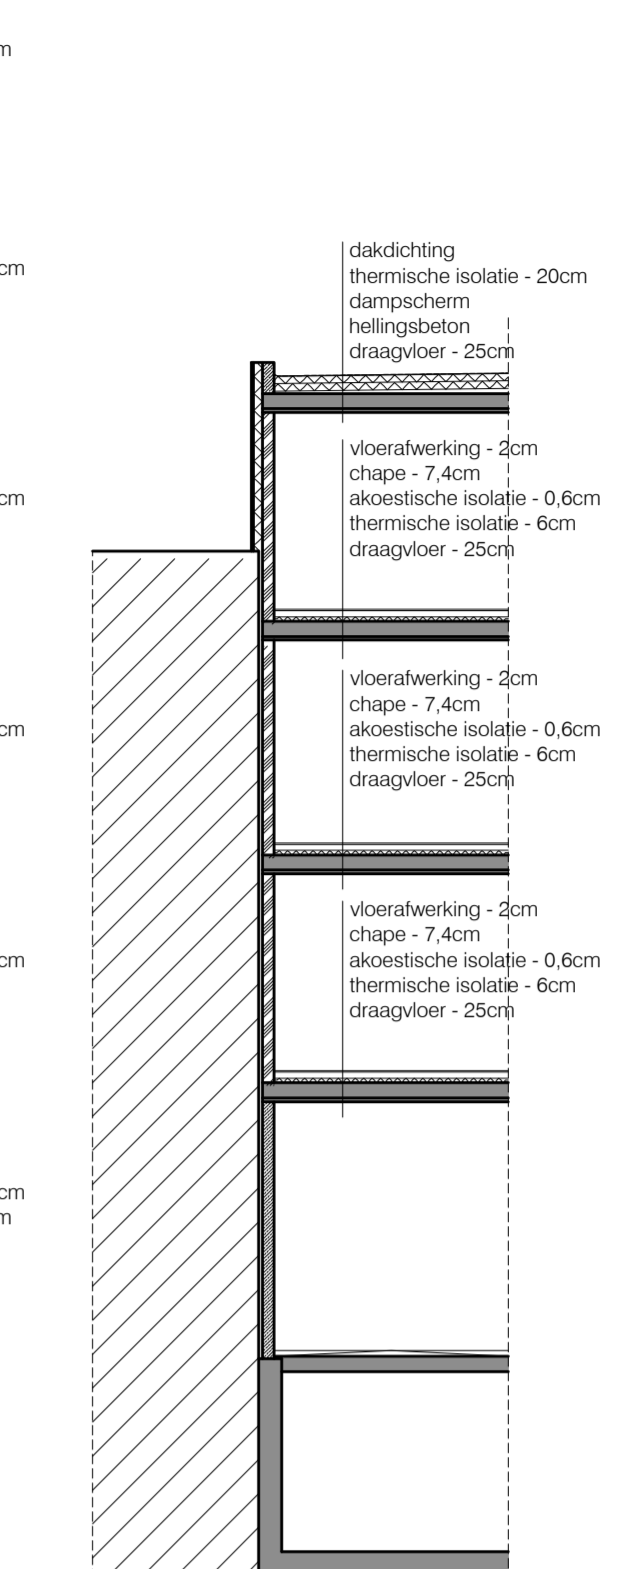

aanzicht snede G
(gemeine muur schansstraat)
schaal 1:100

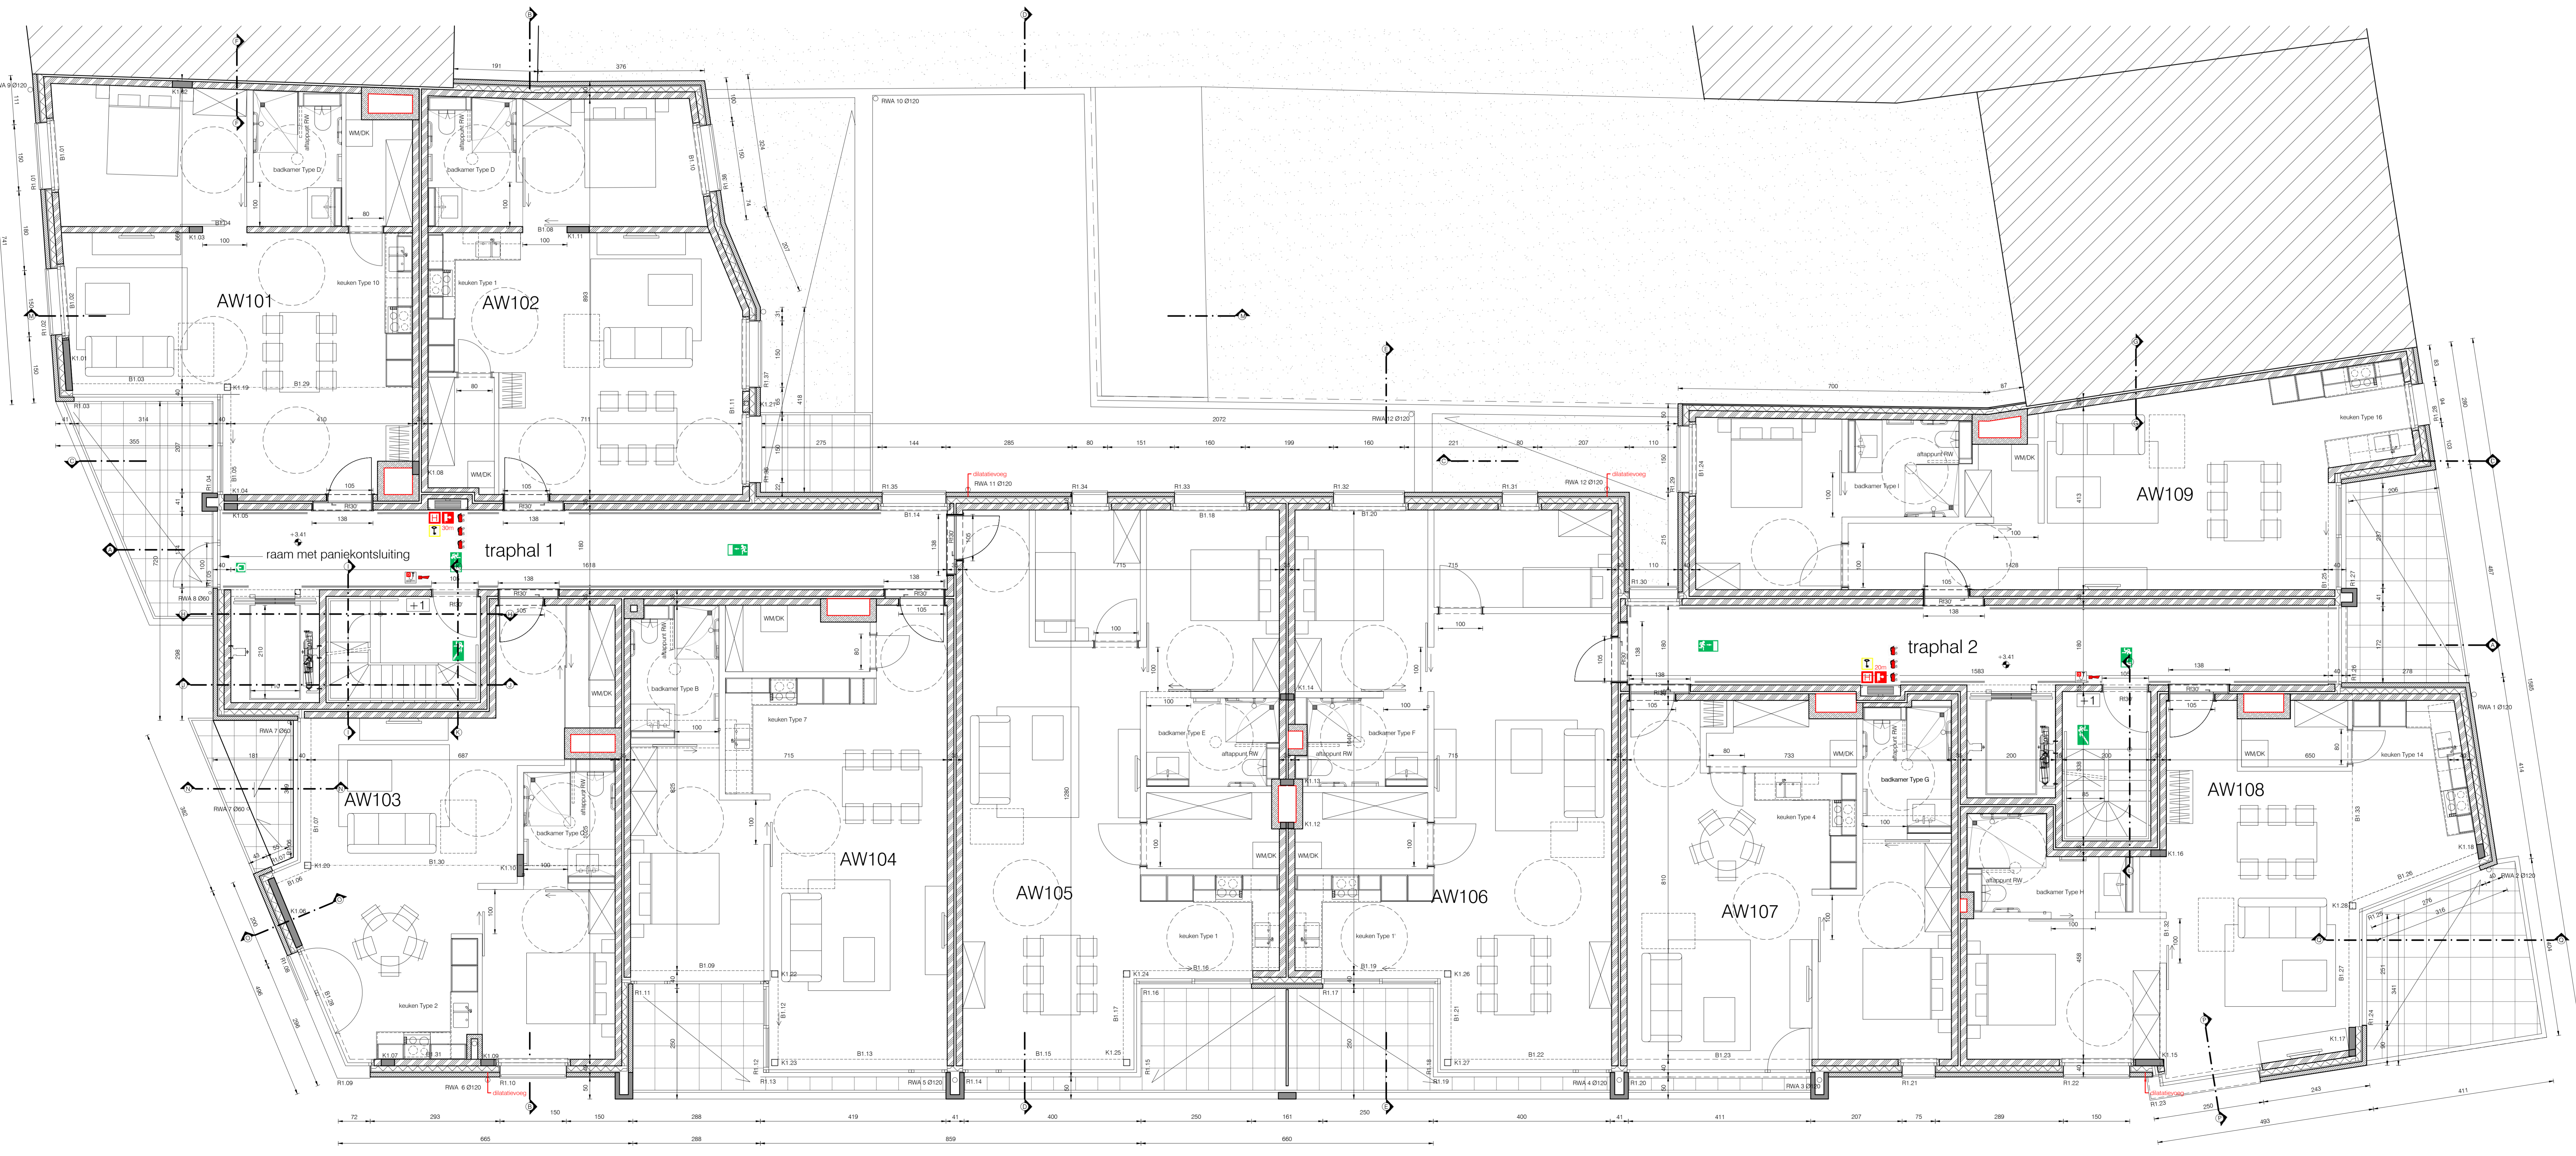

grondplan verdieping +1
schaal 1:50

de backer architecten burg. venn. onder vorm van een bvba_www.debackerarchitecten.be

NEDBEL RESIDENTIE DE SCHANS

BOUWHEER NEDBEL Residentie De Schans Mortelmansstraat 19 2440 Geel 2440 Mol	ARCHITECT debacker architecten Mortelmansstraat 19 2440 Geel 1-014-99.12.30
WERFADRES Gasthuisstraat 4 2400 Mol stet 4, stocet F nr(s) 698/3, 698/4, 698/4, 698/4, 698/3, 698/4 en 698/4	PLAN opgetekend : 20/03/17 08:00 - 16:00 copy old: 20/03/17

AANBESTEDINGSTEKENING

INHOUD
grondplan verdieping +1, snedes C, D, D, F en G

nr.	omsch.	pagina's

OPMERKINGEN

schaal 1:50 1:100 dossiernr. 13.227