




aanzicht snede M
schaal 1:100

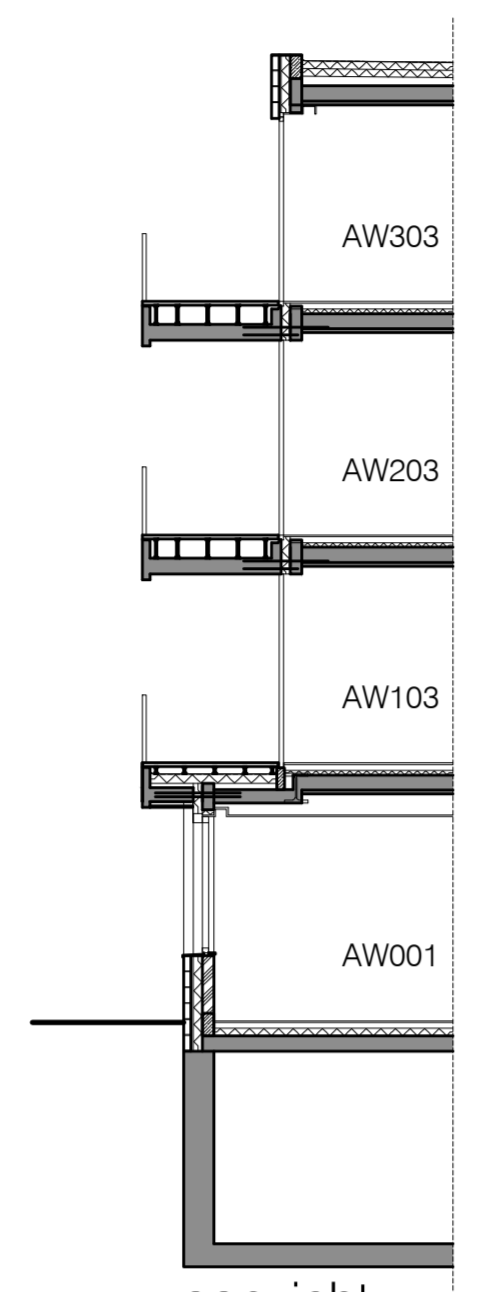

aanzicht snede N
schaal 1:100

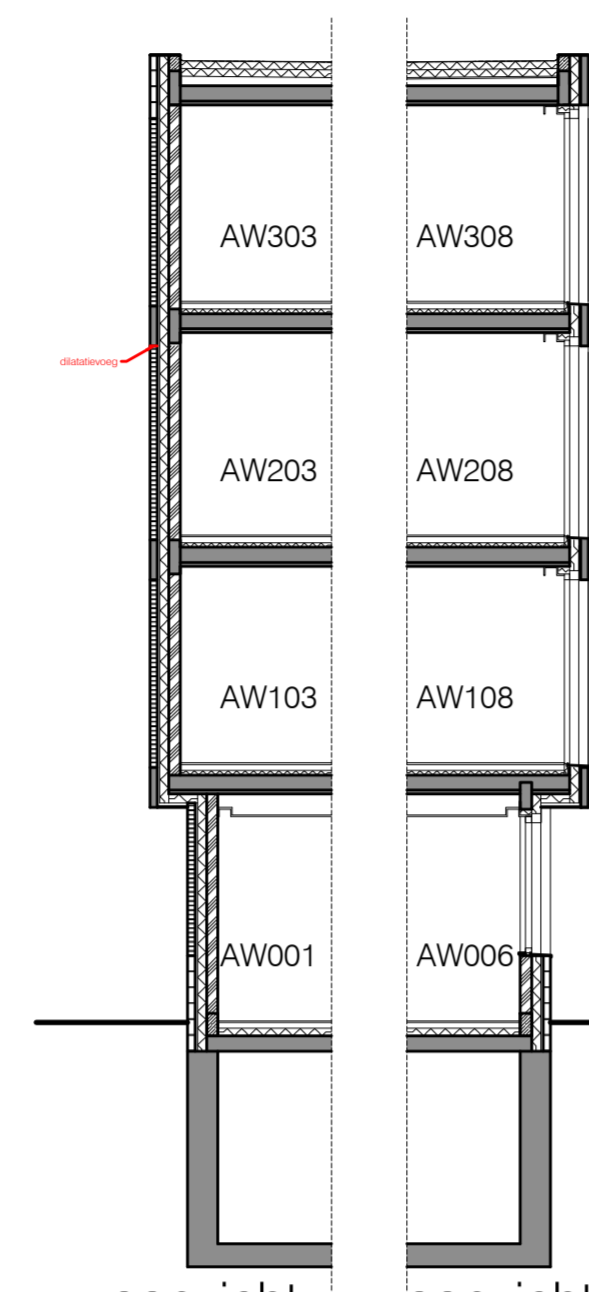


aanzicht snede O
schaal 1:100

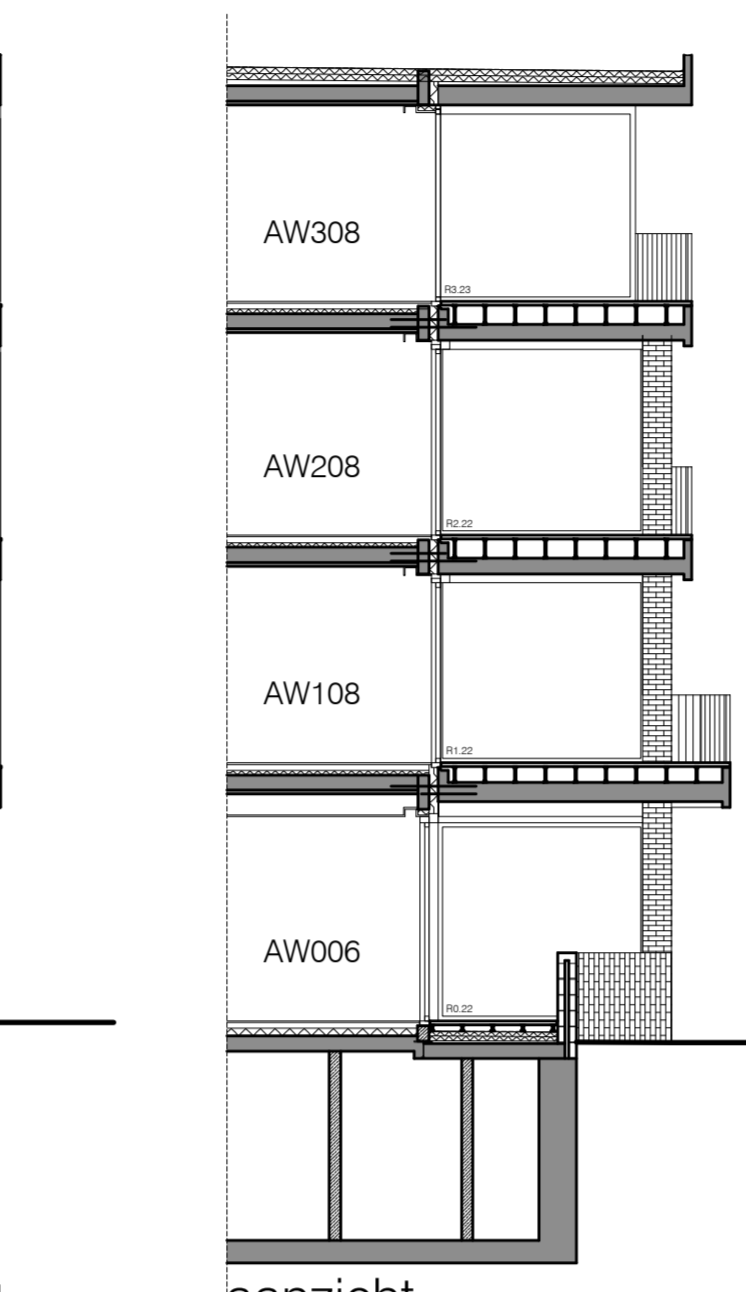

aanzicht snede P
schaal 1:100




aanzicht snede Q
schaal 1:100

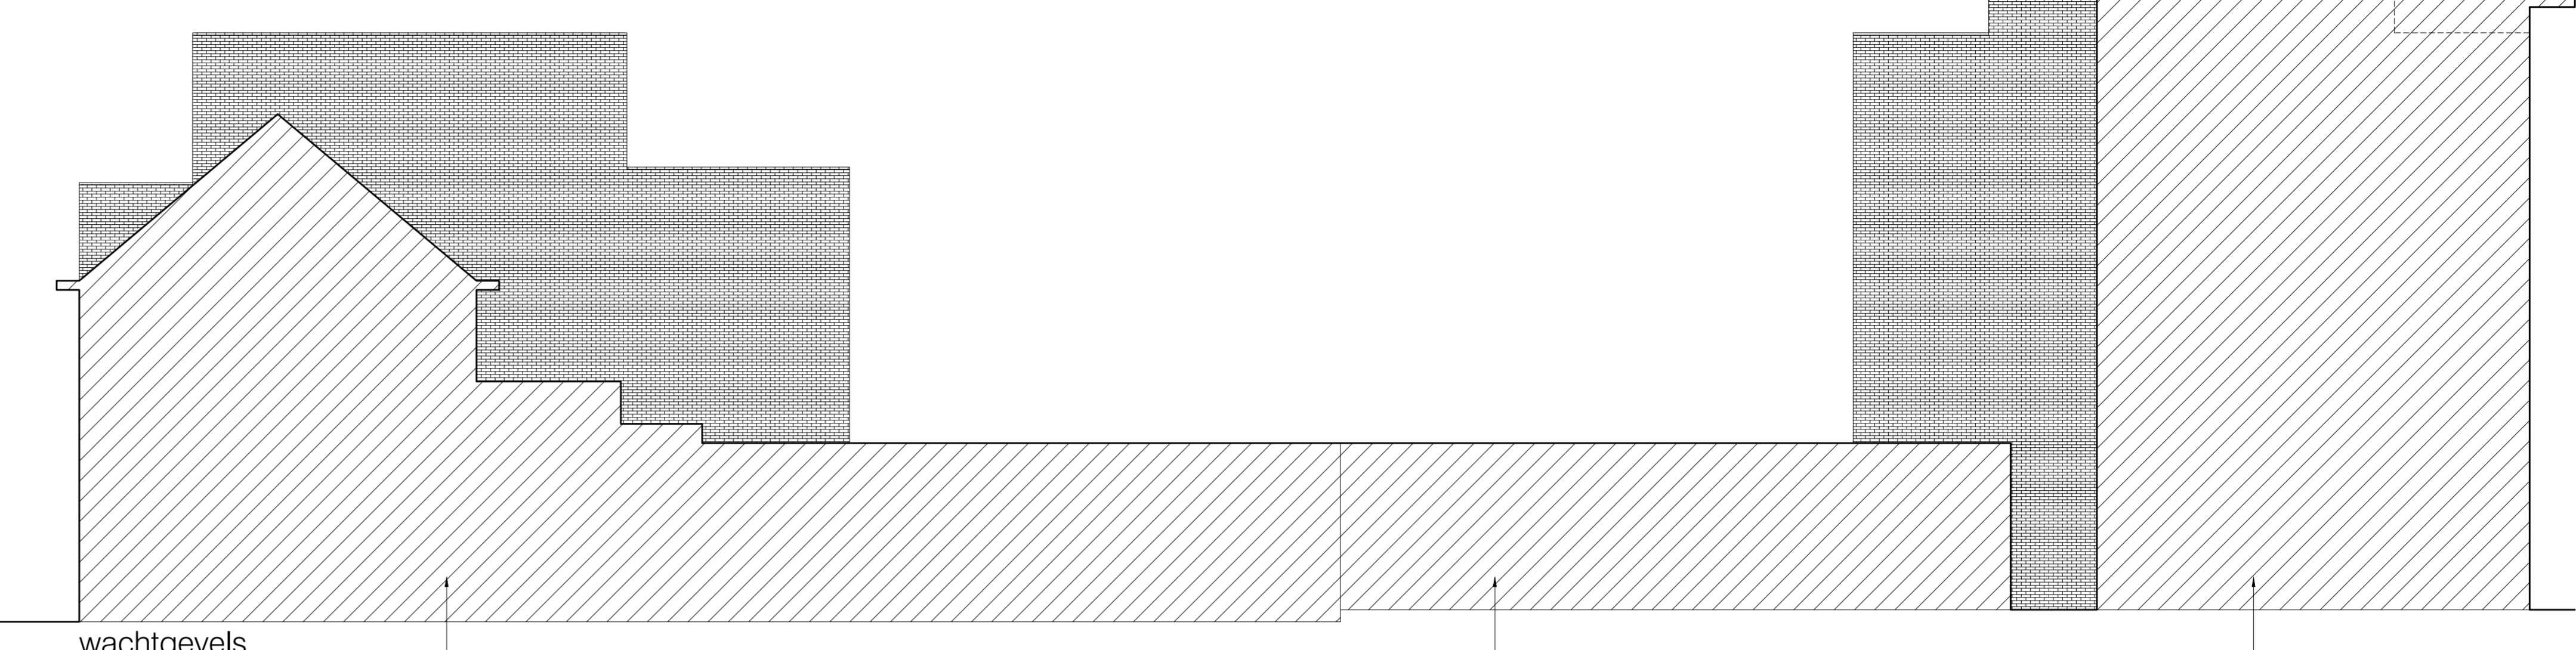

aanzicht snede R
schaal 1:100

wachtgevels
schaal 1:100

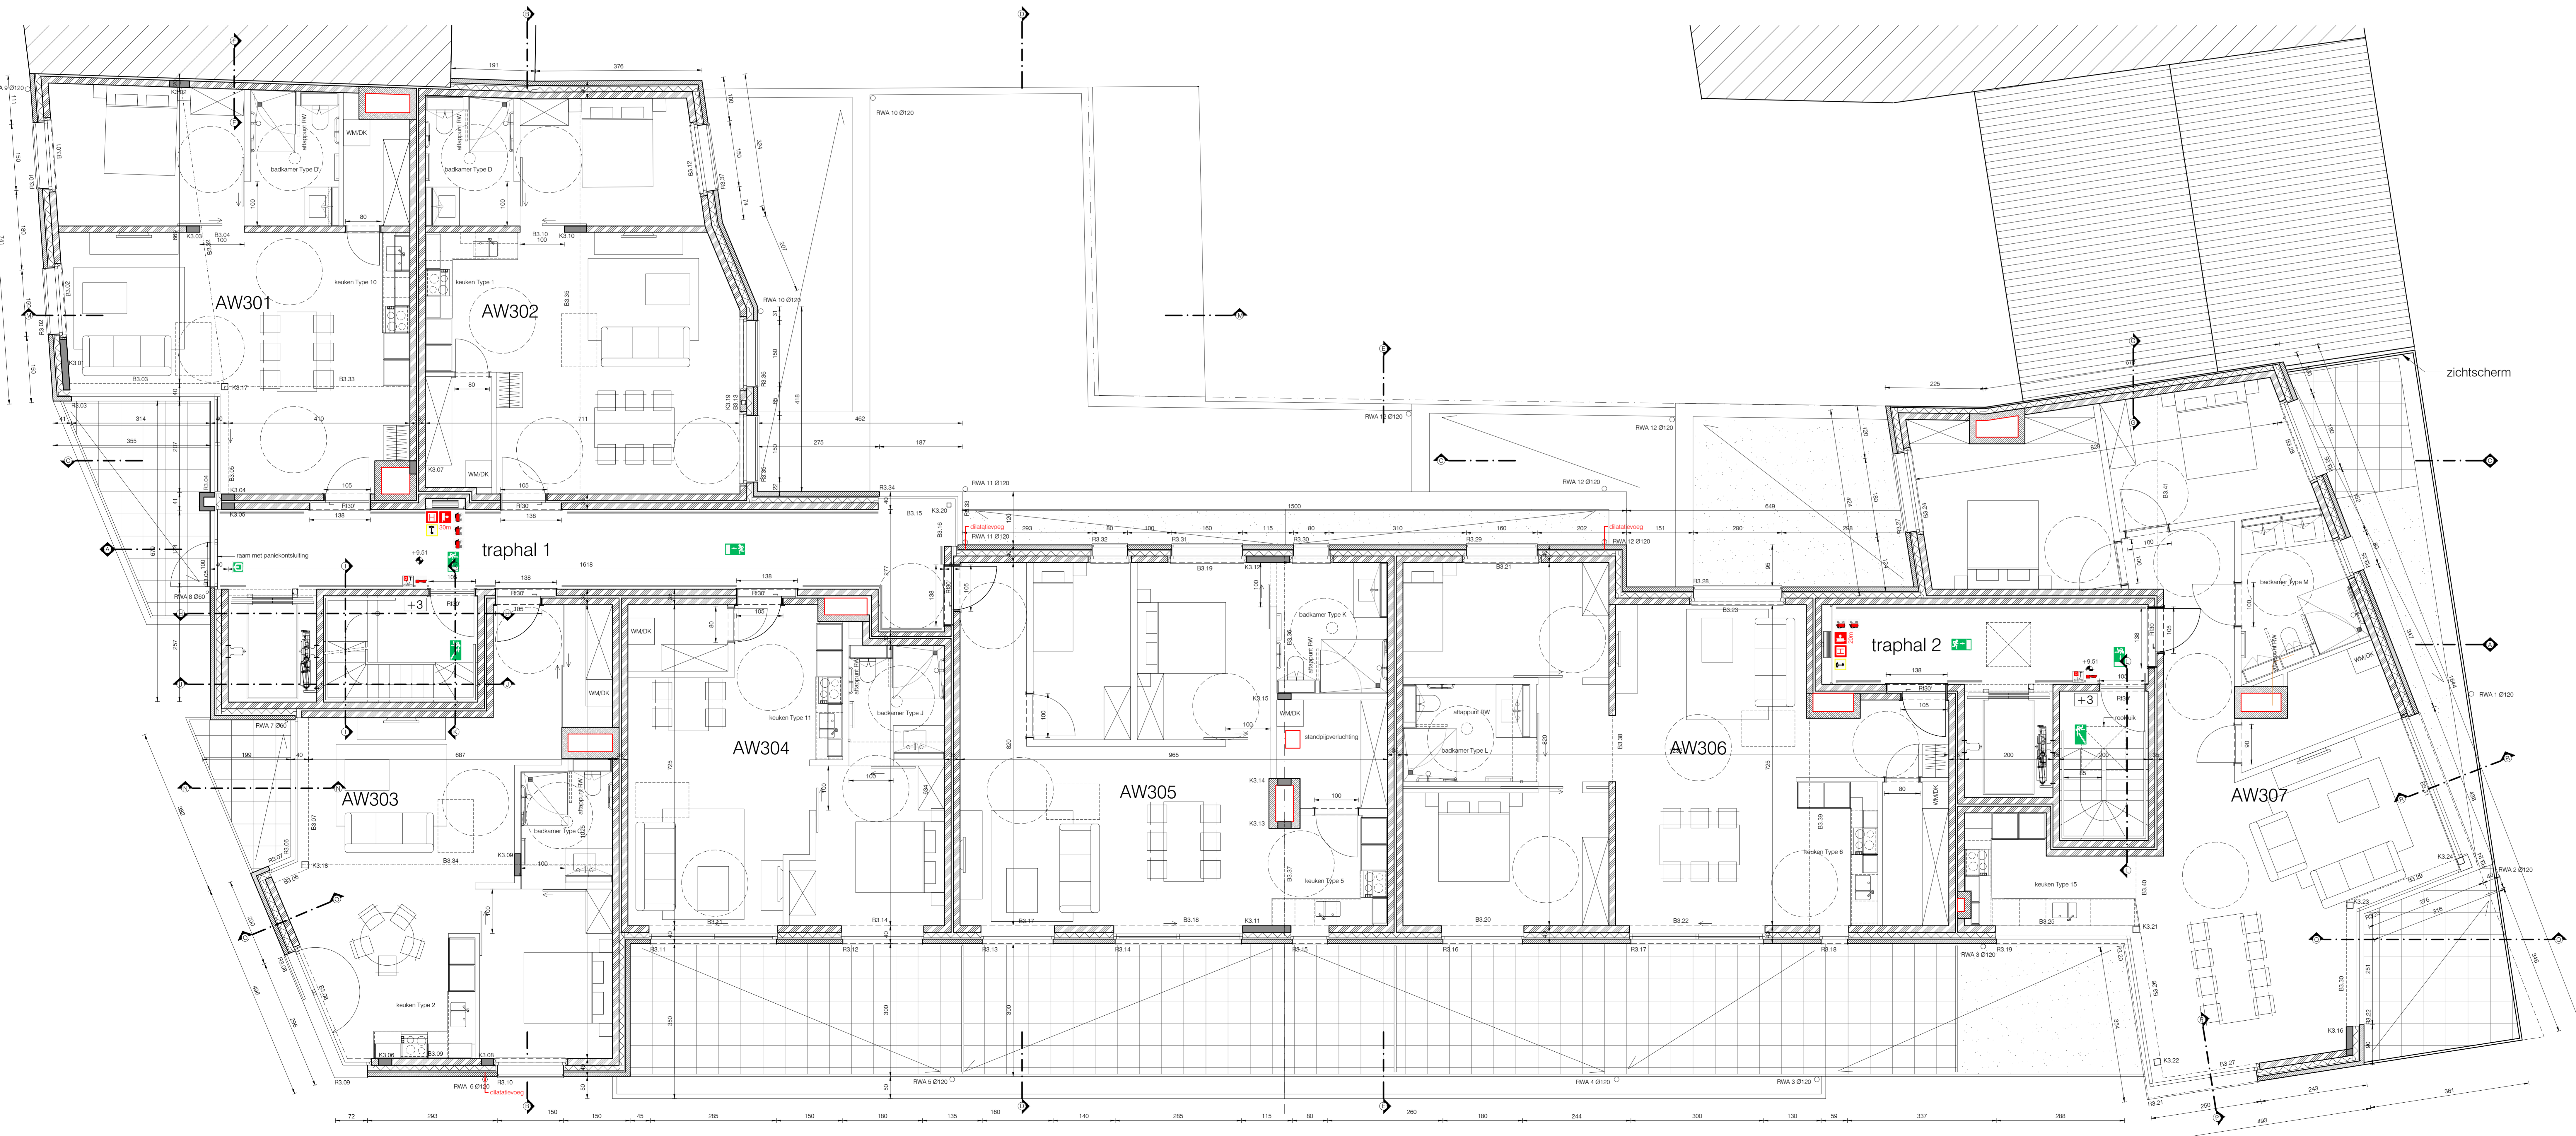

grondplan verdieping +3
schaal 1:50

de backer architecten burg.venn. onder vorm van een bvba_www.debackerarchitecten.be

NEDBEL RESIDENTIE DE SCHANS

BOUWHEER NEDBEL Realisatie bvba Elye Laigneur Francois Marekstruut 60 2400 Mer	ARCHITECT debacker architecten realisatiedienst 10 2440 geel 1-014-99.12.30
WERFADRES Gasthuisstraat 4 2400 Mer stet 4, sectie F nr(s) 698/3, 698w4, 698H4, 698H4, 698w3, 698c4 en 698H4	PLAN opgetekend : 20/03/17 dossier : 152 copy dtl : 20/03/17

AANBESTEDINGSTEKENING
6/15

INHOUD
grondplan verdieping +3, wachtgevels, snede M, N, O, P, Q en R

nr.	datum	omschrijving

OPMERKINGEN

schaal 1:50 dossiernr. 13.227